


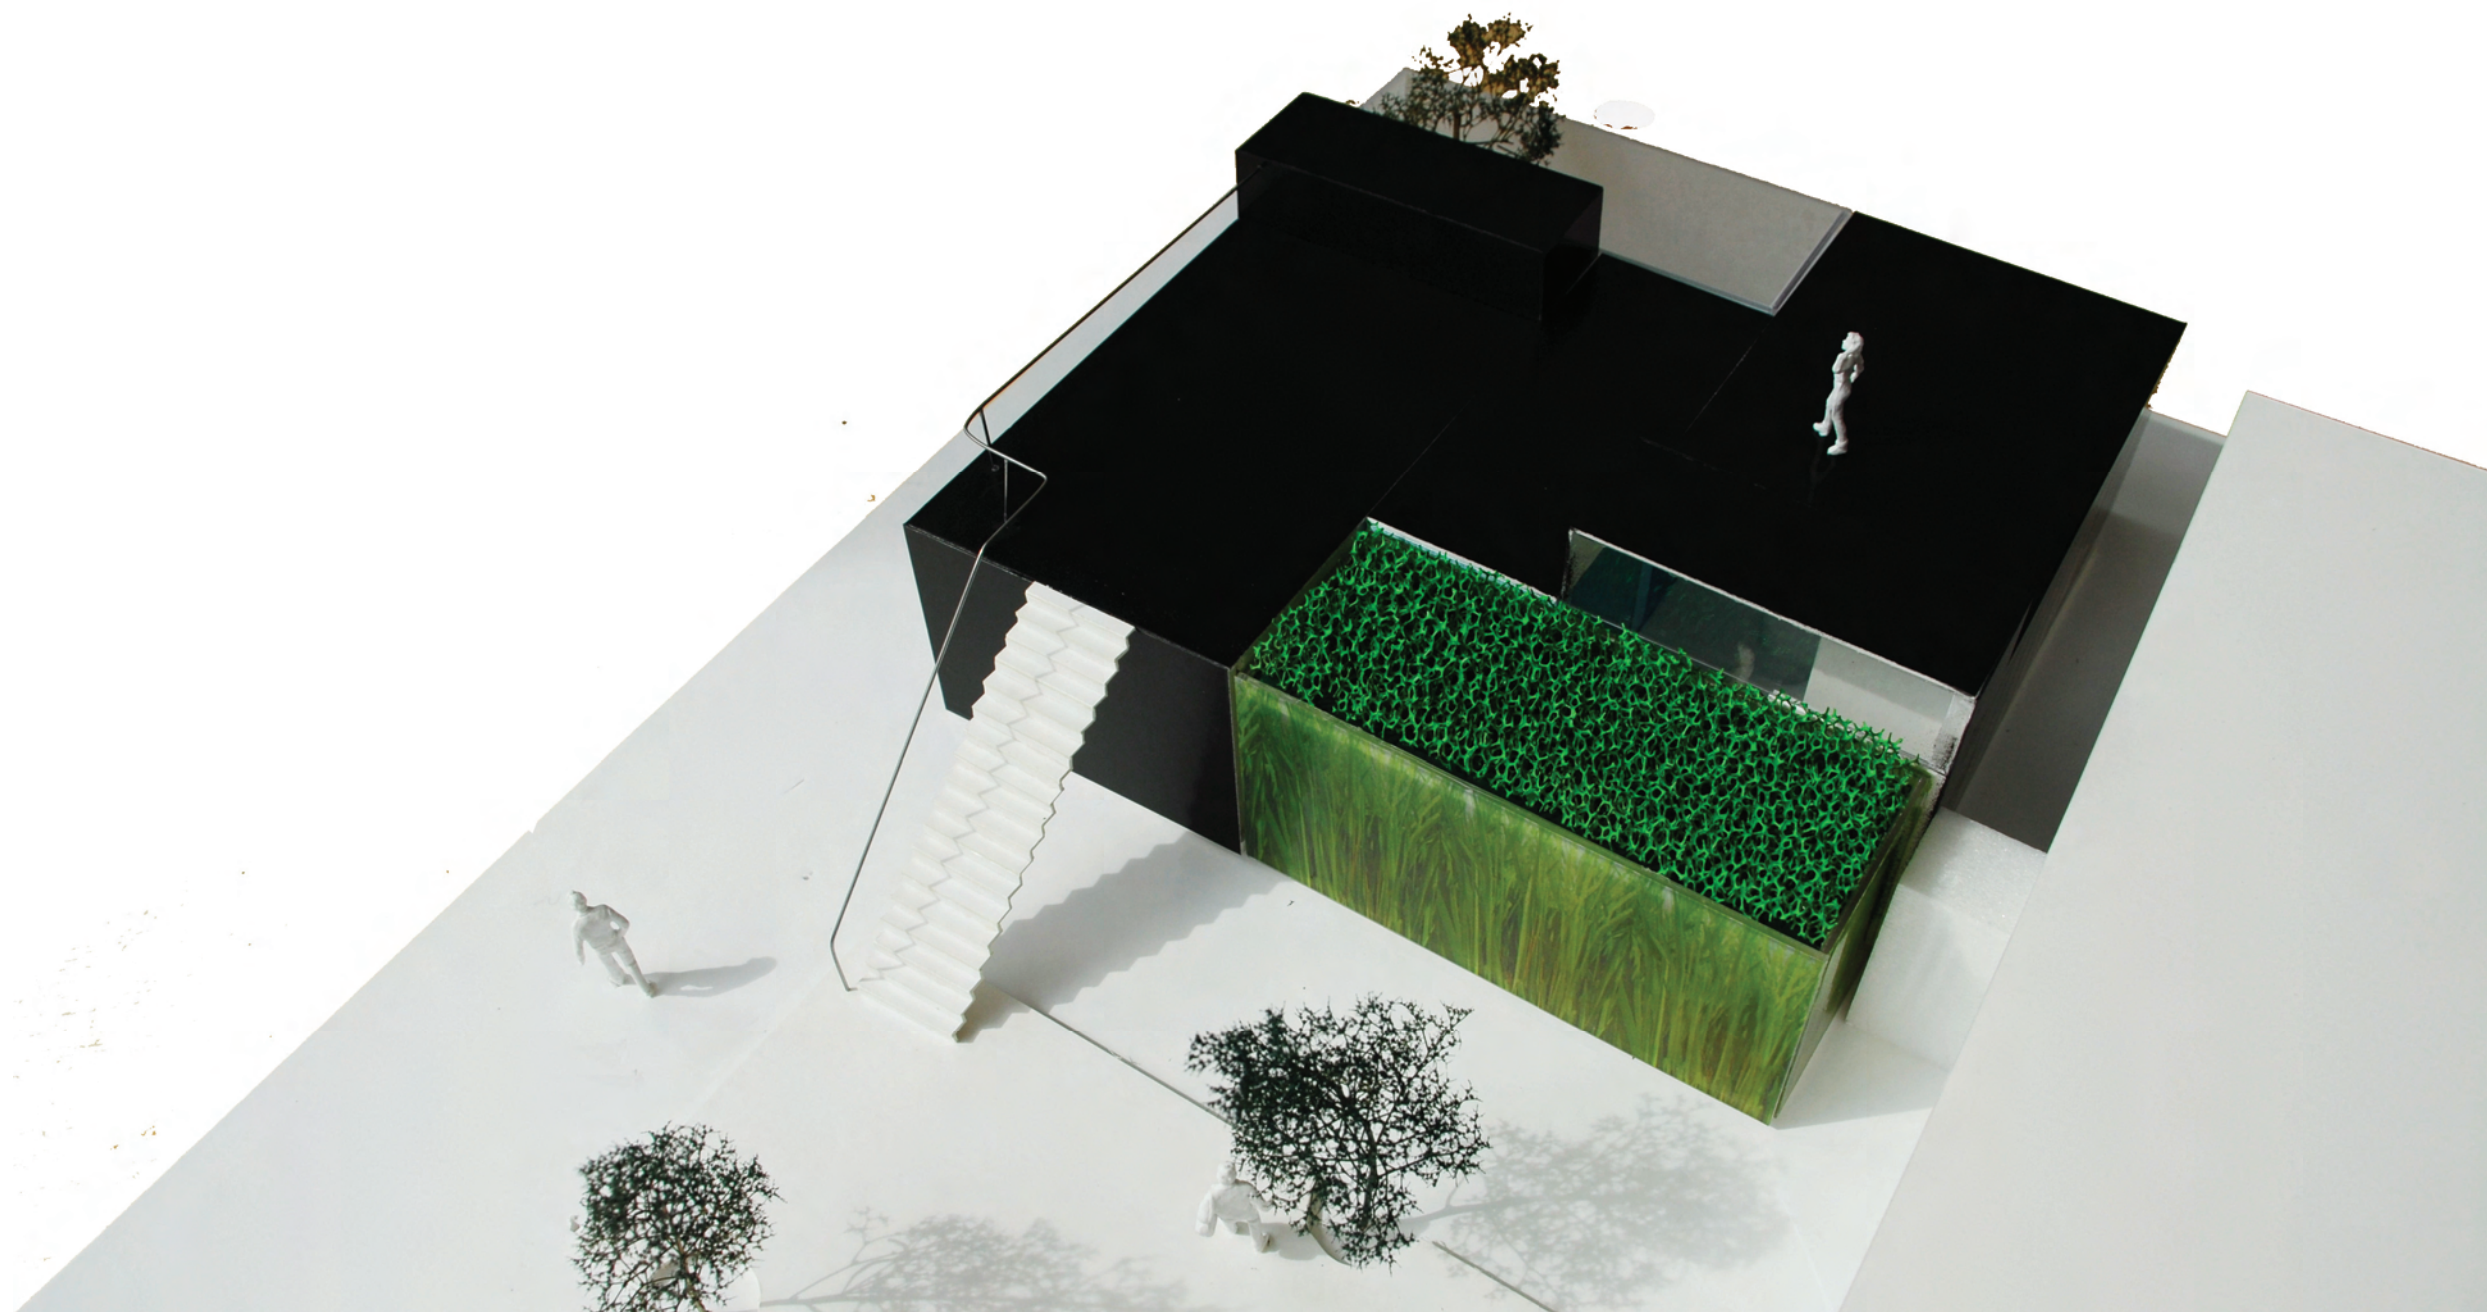

OMKLÆDNINGSPAVILLON

BEVÆGELSESHUSET FREMAD VALBY + LOA

SKITSEFORSLAG 06.05.2008



PAVILLONEN INDEHOLDER PRIMÆRT OMKLÆDNINGSFACILITETER FOR FREMAD VALBY'S PIGE/KVINDE HOLD I FORBINDELSE MED BEVÆGELSESHUSET.

UDOVER OMKLÆDNING ER DER TILKNYTTET EN RÆKKE UOPVARMEDE DEPOTRUM SAMT TERRASSE FLADER TIL SAMTLIGE KLUBBENS MEDLEMMER. DISSE ER DELS PLACERET PÅ TERRÆN DELS PÅ TAGFLADEN AF DEN NYE PAVILLON, FOR AT GIVE UDSYN TIL BANERNE PÅ TERRÆN OG RUMLIG VARIATION I FHT DEN STORE GRÆS FLADE DER DOMINERER STEDET.

DET HAR VÆRET ET MÅL AT FREMME OMKLÆDNINGSKULTUREN BLANDT KVINDERNE, DER I DAG OFTE IKKE BENYTTET OMKLÆDNINGEN I KLUBBEN. I ARBEJDET MED PAVILLONEN HAR DET DERFOR VÆRET ET ØNSKE AT GØRE OMKLÆDNINGSSITUATIONEN TIL EN SANSELIG OPLEVELSE HVORI OPHOLDET OG PAUSEN KAN FINDE STED. VED AT MULIGGØRE SAMVÆRET I MERE SANSELIGE FACILITETER FREMMES DET SOCIALE FÆLLESSKAB OG SAMMENHOLDET.

PAVILLONEN ER OPBYGGET AF 4 MINDRE ENHEDER; EN ENHED INDEHOLDER SELVE OMKLÆDNINGEN MED GARDEROBE OG AFKLÆDNINGSBÆNK- DENNE FORESLÅS UDFORMET SOM ÉT STORT ORGANISK MØBEL I KANTEN AF RUMMET, MENS GARDEROBEN FORESLÅS SOM POSER I STÅL-NET ELL. LIGN. DER KAN HEJSES OP I LOFTET NÅR DE IKKE ER I BRUG. DETTE MULIGGØR AT MAN KAN BRUGE RUMMET FRIT - UAFHÆNGIG AF EN SKABSVÆG LANGS RUMMETS KANT.

IMELLEM OMKLÆDNINGSENHEDERNE ER BADENHEDEN PLACERET. DETTE ER EN MASSE HVORI DER ER UDSPARET CIRKULÆRE FORMER DER SKABER FORNEMMELSEN AF AT MAN BADER SAMMEN I ÉT STORT RUM.

VANDET FORESLÅS AT KOMME FRA LOFTET - SOM ET VANDFALD.

DAGSLYS OG VARIERENDE SANSEINDTRYK I FORBINDELSE MED LYSINDTAGET I OMKLÆDNINGEN ER CENTRAL I FHT AT HØJNE OMKLÆDNINGSSITUATIONEN.

DER ARBEJDES DERFOR MED TO GLASVOLUMENER DER OGSÅ FUNGERER SOM SLUSER TIL OG FRA OMKLÆDNINGEN.

DET ENER ET GÅRDRUM MED ET TRÆDÆK OG ET TRÆ(ER). GÅRDEN FUNGERER SOM OVERGANG MELLEM BANE OG OMKLÆDNING. HER KAN SKO PLACERES OG MAN KAN OPHOLDE SIG HER EFTER

KAMPEN. GÅRDENS FACADE FORESLÅS UDFØRT I MATTERET GLAS, DER HINDRER INDBLIK. LYSET OG TRÆLØVETS SKYGGESPIL GIVER DE TILSTØDENDE OMKLÆDNINGSRUM KARAKTER.

DEN ANDET GLASVOLUMEN ER ET INDERUM DER FUNGERER SOM SLUSE MELLEM BEVÆGELSESHUSET OG OMKLÆDNINGEN.

VOLUMENET FORESLÅS UDFØRT MED GRÆSTRYK DER HINDRER INDBLIK OG GIVER SKIFTENDE LYSINDTAG. I SLUSEN FORESLÅS DER SÆKKEPUDER ELL. LIGN., FLEKSIBLE SPEJLE, HÅRTØRRERE TIL MAKE-UP, CHILL-OUT OG OPHOLD.

PÅ TAGFLADERNE AF OMKLÆDNINGSENHEDERNE SAMT BADENHEDEN ER DER TAGTERRASSE. OVENLYS INDTAG HINDRER INDBLIK TIL GÅRDEN. OVENLYSET FORESLÅS MALET GULT PÅ INDESIDEN, HVORVED DER KASTES VARMT DAGSLYS I OMKLÆDNINGSRUMMETS INDGANGSZONE.

DET ER TANKEN AT DE FORSKELLIGE ENHEDER KAN BYGGES PÅ VÆRKSTED OG PLACERES MED MINIMAL APTERING PÅ STEDET. ENHEDERNE KAN SAMMENSÆTTES TIL ANDRE KONSTELLATIONER TIL ANDRE BRUGERE.

OMKLÆDNINGSENHEDERNE FORSLÅS UDFØRT I SORTMALET X-FINER ELLER MED BRÆDDEBEKLÆDNING. DEPOTDØRE NUMMERERES MED SUPERGRAFIK PÅ FACADERNE.

TERRASSEFLADER FORESLÅS UDFØRT I SORTMALET TRÆBRÆDDEBEKLÆDNING.

PAVILLONEN FRIHOLDSES FRA DET EKSISTERENDE HUS, DER MED SIN REKTANGULÆRE, SVÆVENDE TAGFLADE FORDRER AFSTAND TIL TILBYGNINGEN.

TERRASSER PÅ TERRÆN LIGGER I LÆ AF EKSISTERENDE OG NYE BYGNINGSVOLUMENER OG EN LET TRAPPE SAMMENBINDER TAGTERRASSE OG TERRASSE PÅ TERRÆN.





EKSISTERENDE FACADE MOD BANER




LUFTFOTO



AKSONOMETRI

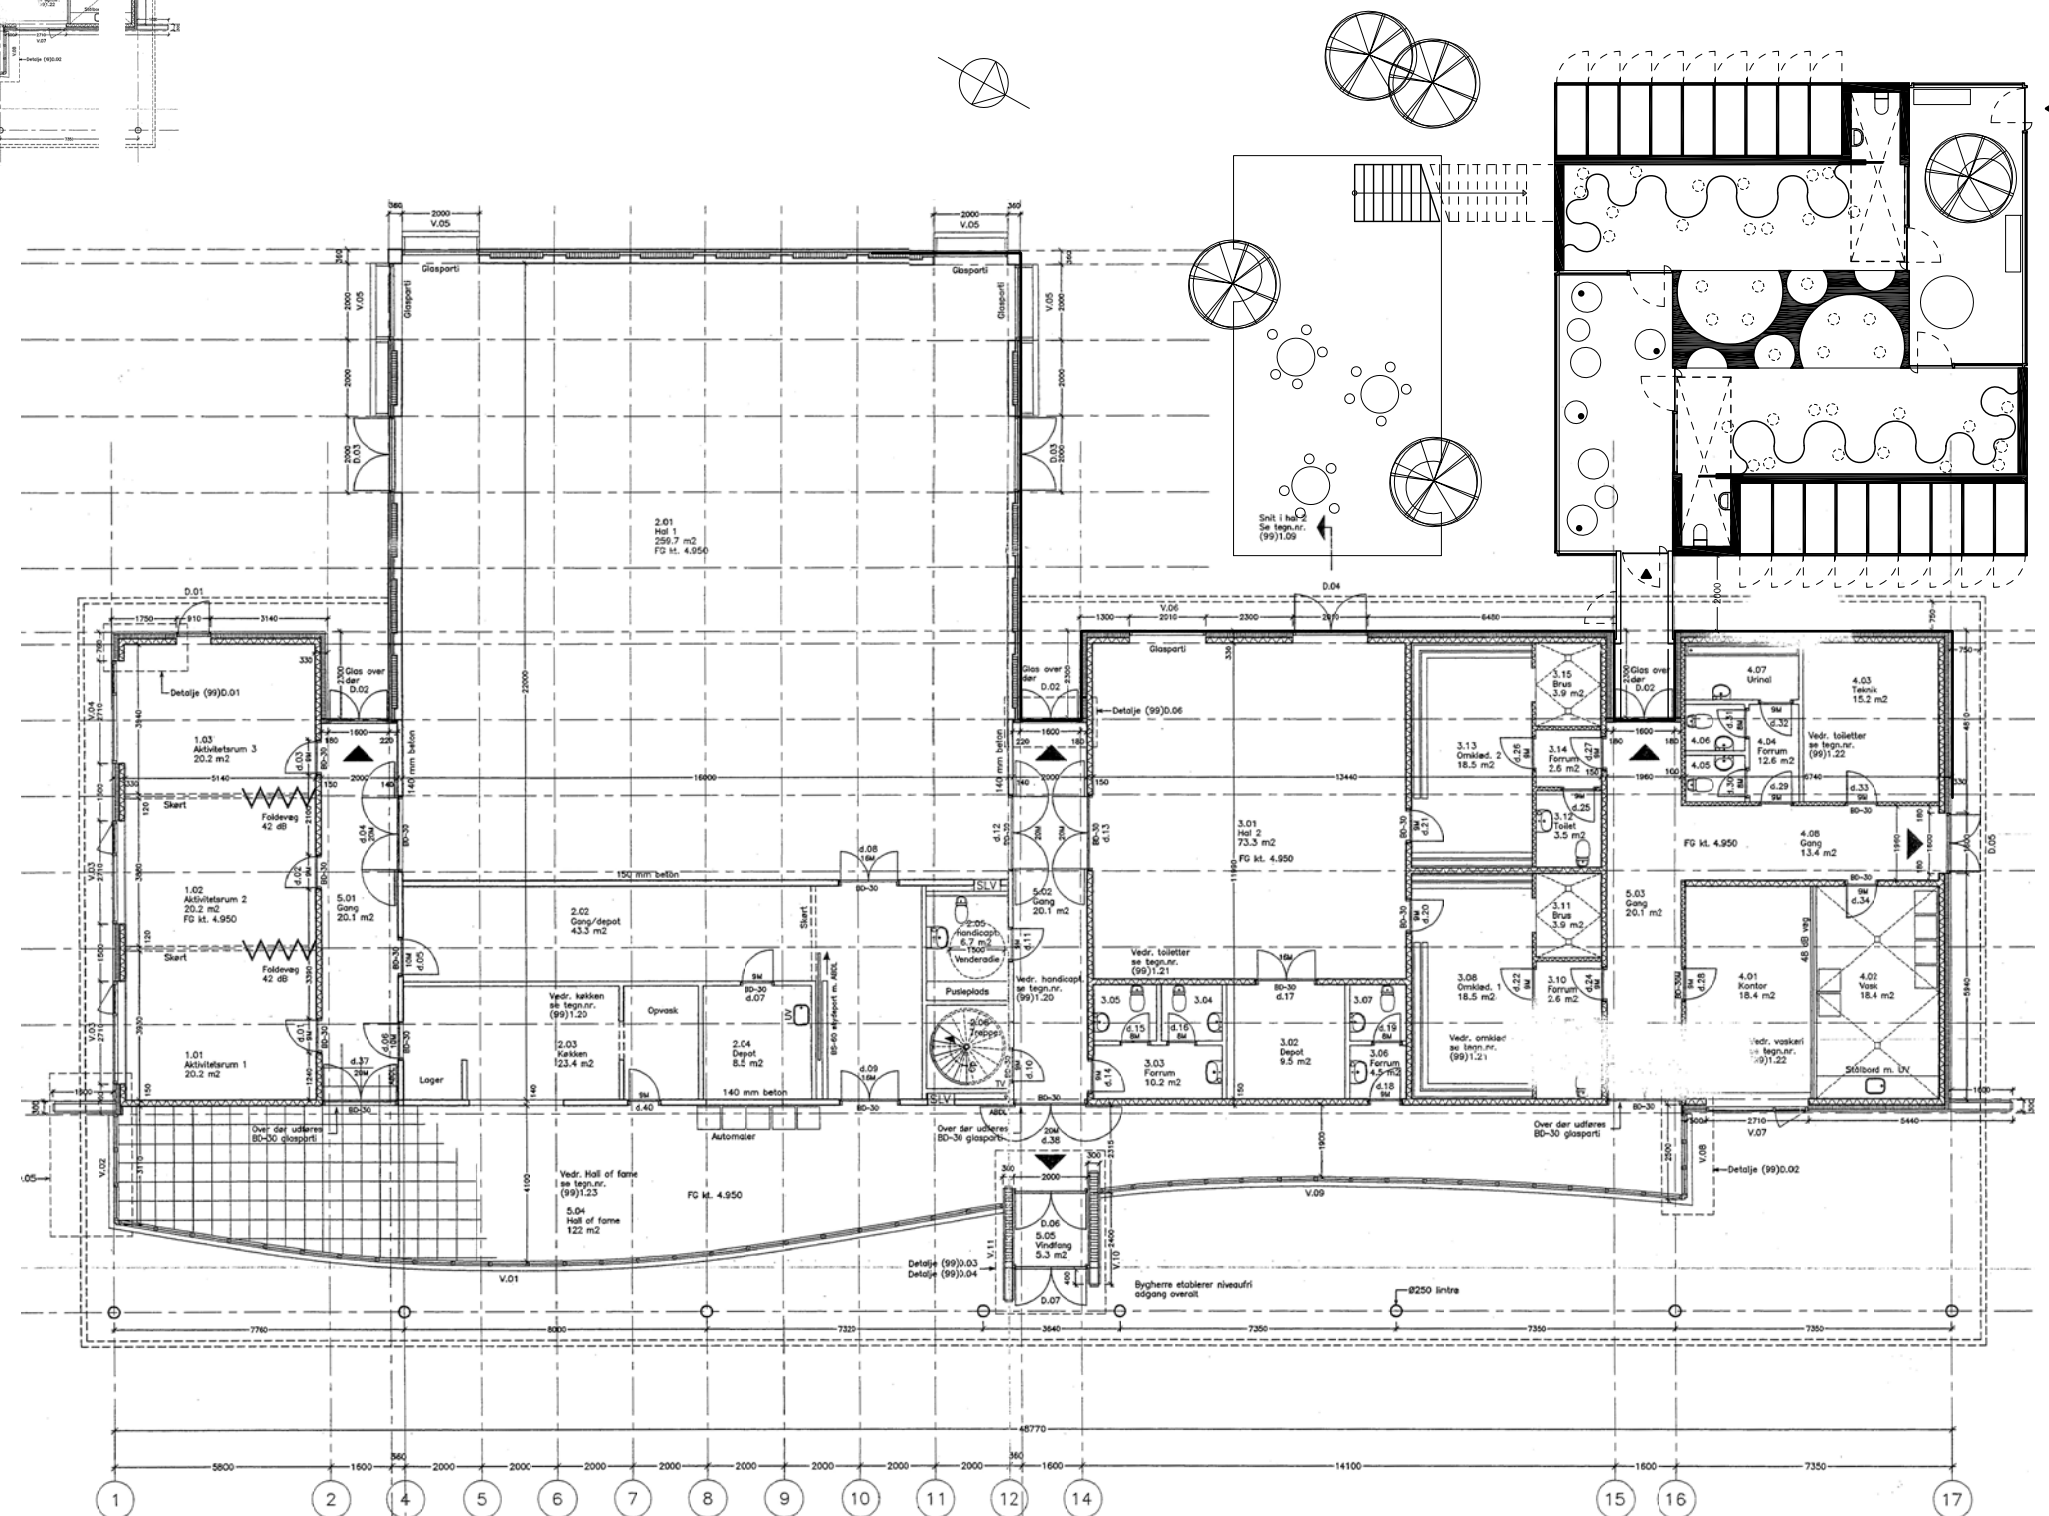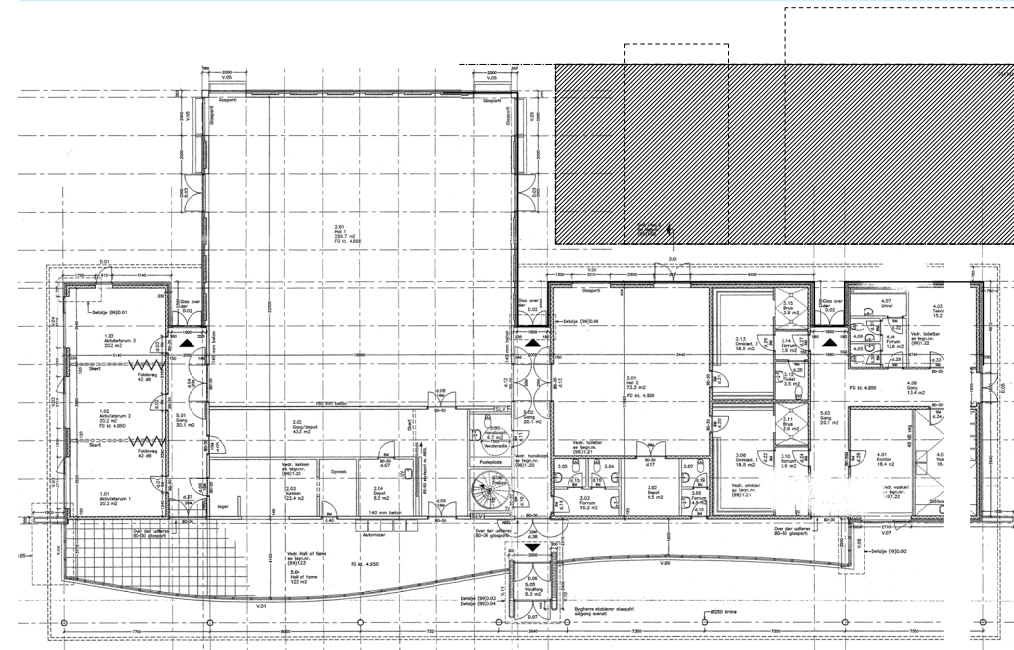


SITUATIONSPLAN 1:200

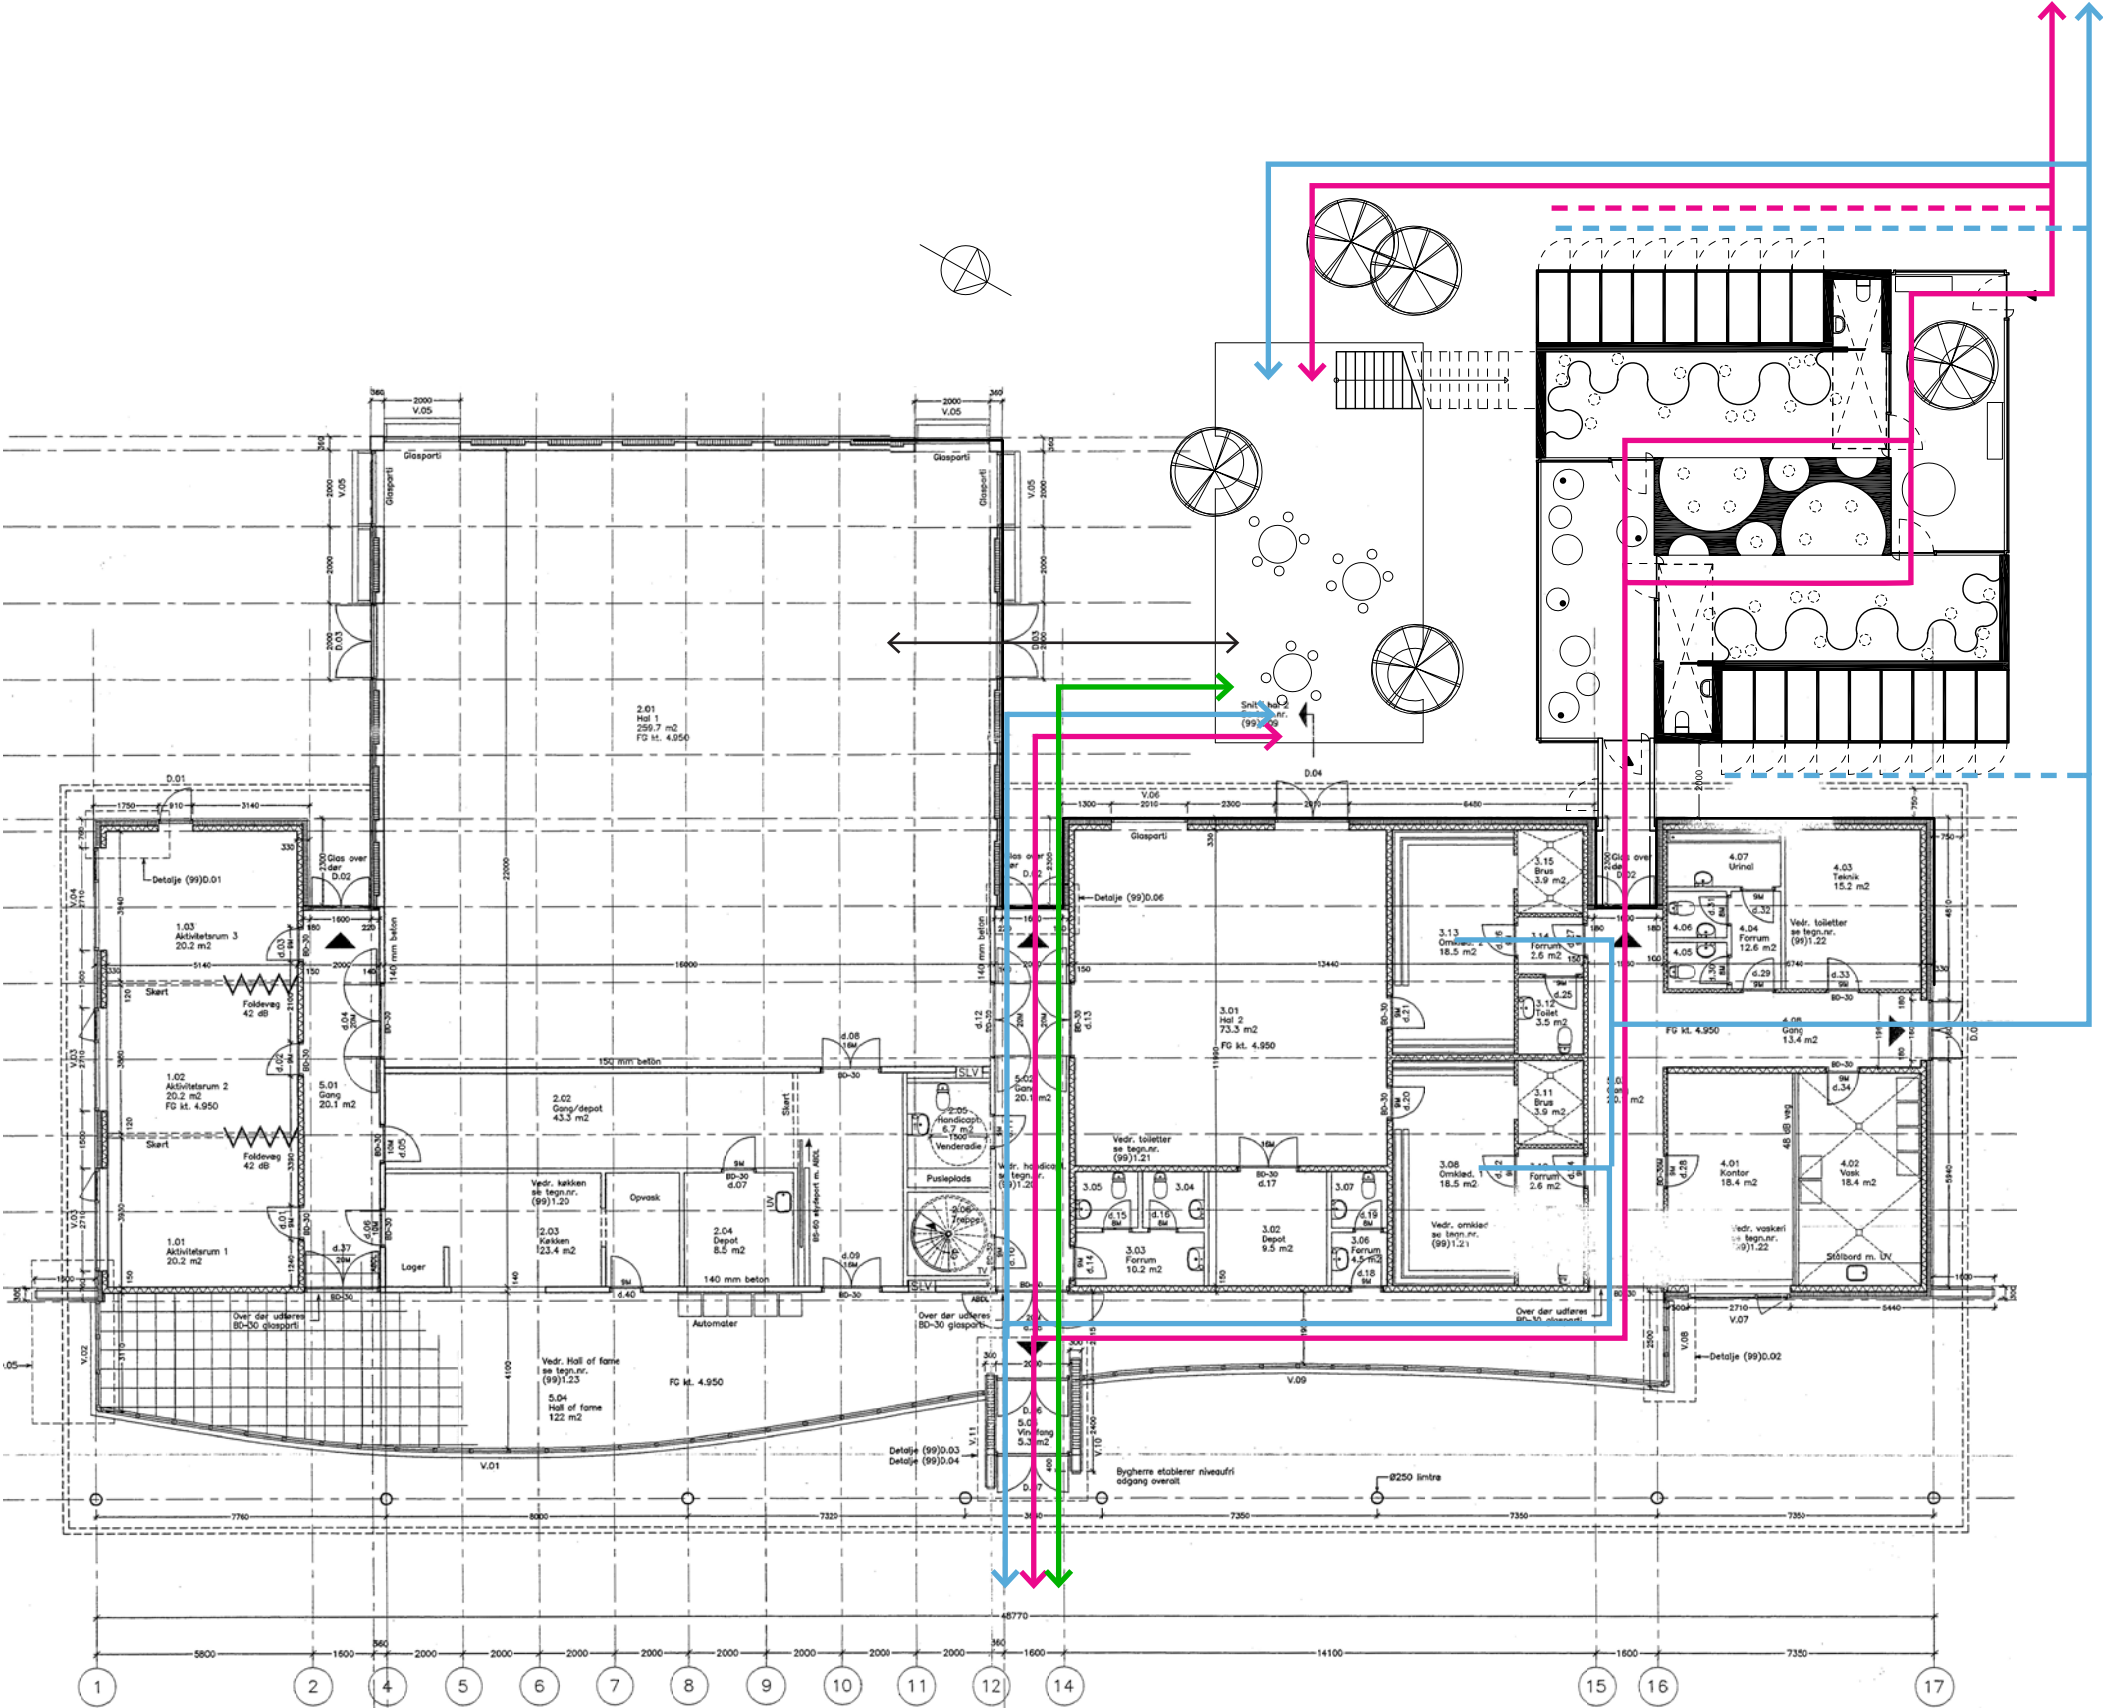


FLOW


- FLOW KVINDER
- FLOW MÆND
- FLOW FORÆLDRE

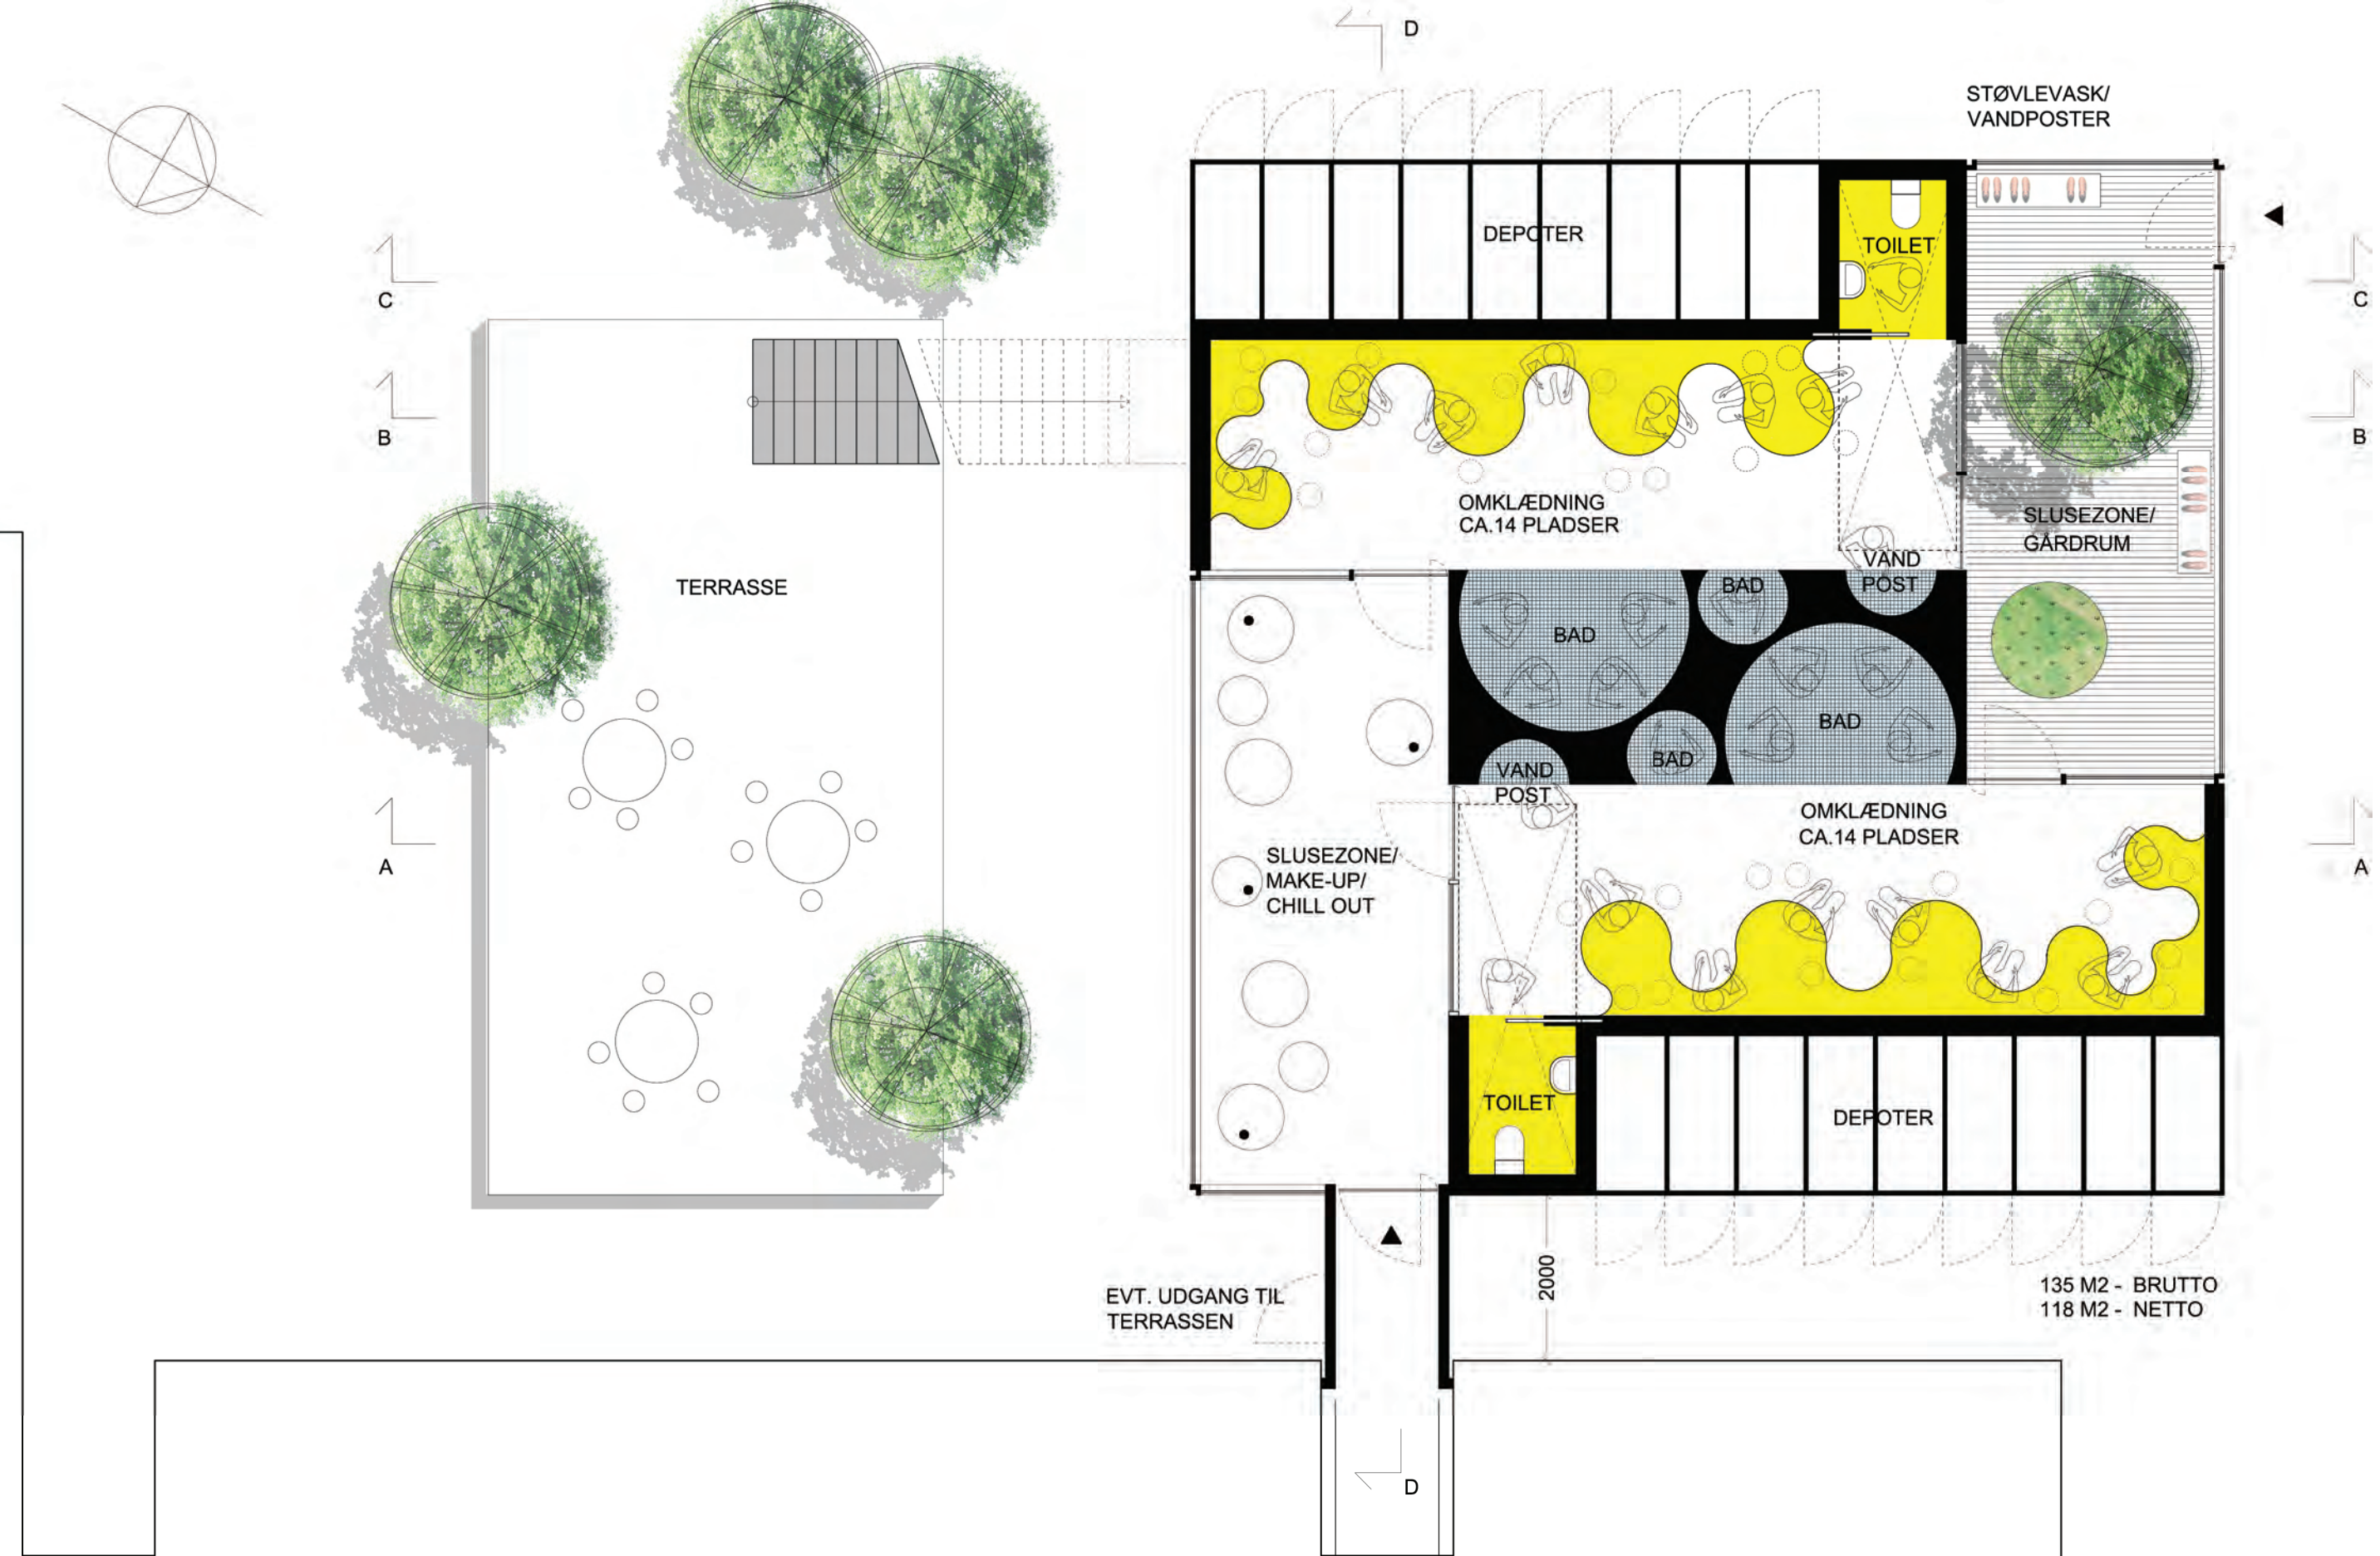


PLAN 1:50

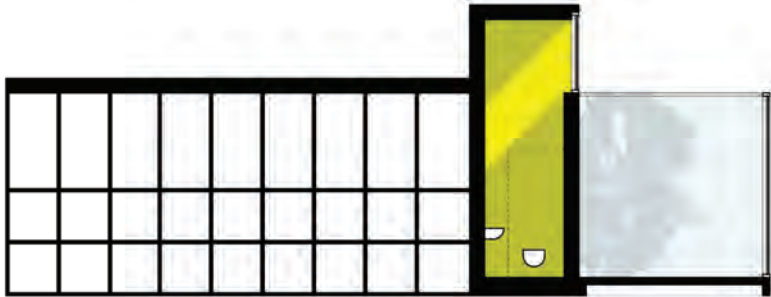

SNIT CC

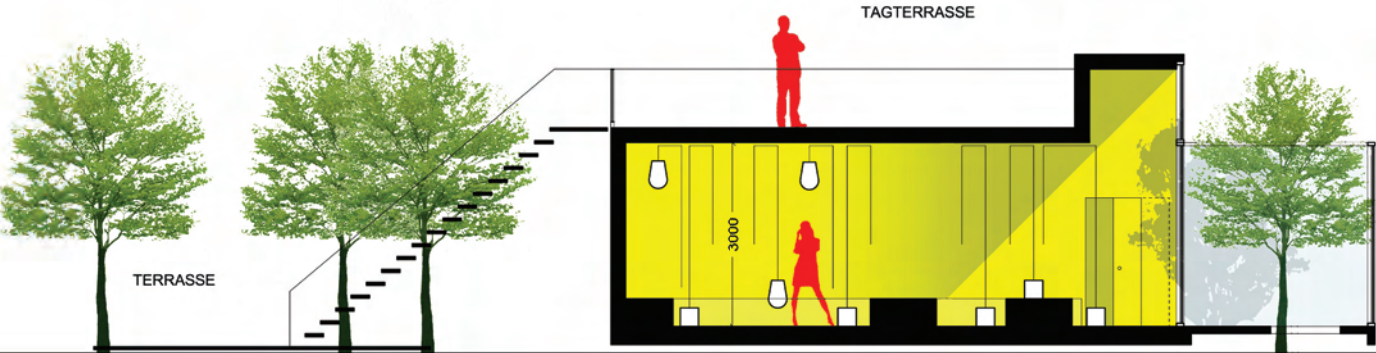

SNIT BB

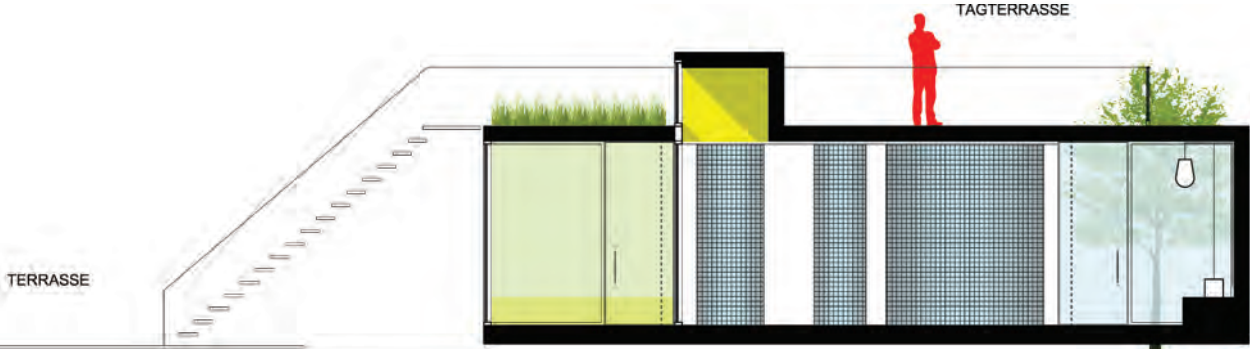

SNIT AA



SNIT DD

TVÆRSNIT 1:100


GARDEROBE POSER DISPONERES FRIT I RUMMET



PRINTET MØNSTER PÅ GLAS FACADEN DIFFERENTIERER LYSET /
SKÆRMER FOR INDBLIK TIL SLUSEN



VARMT LYSINDFALD FRA OVENLYS

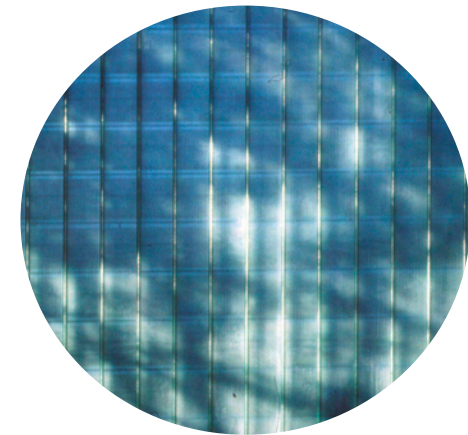

LYS FRA GÅRDRUM KIG TIL REFLEKTION _ SKYGGE AF TRÆ



SÆKKEPUDER




FLEKSIBLE SPEJLE



ILDFLUELYS



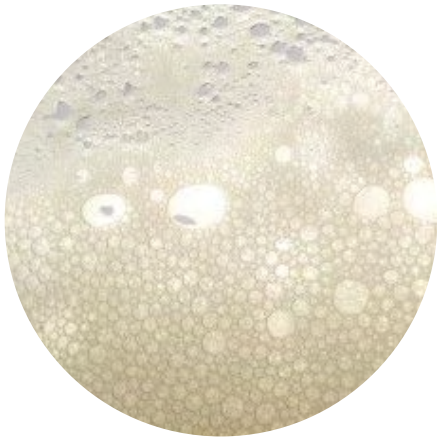


LYS GENNEM GRÆS PRINT FRA SLUSE ZONE



REFERENCE CIRKELFORMER I BADZONE




REFLEKTERENDE MOSAIK

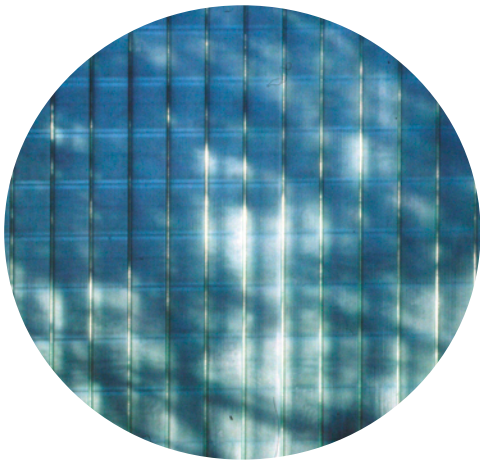

LYS FRA GÅRDRUM MED SKYGGETEGNING AF TRÆ




REFERENCER BAD

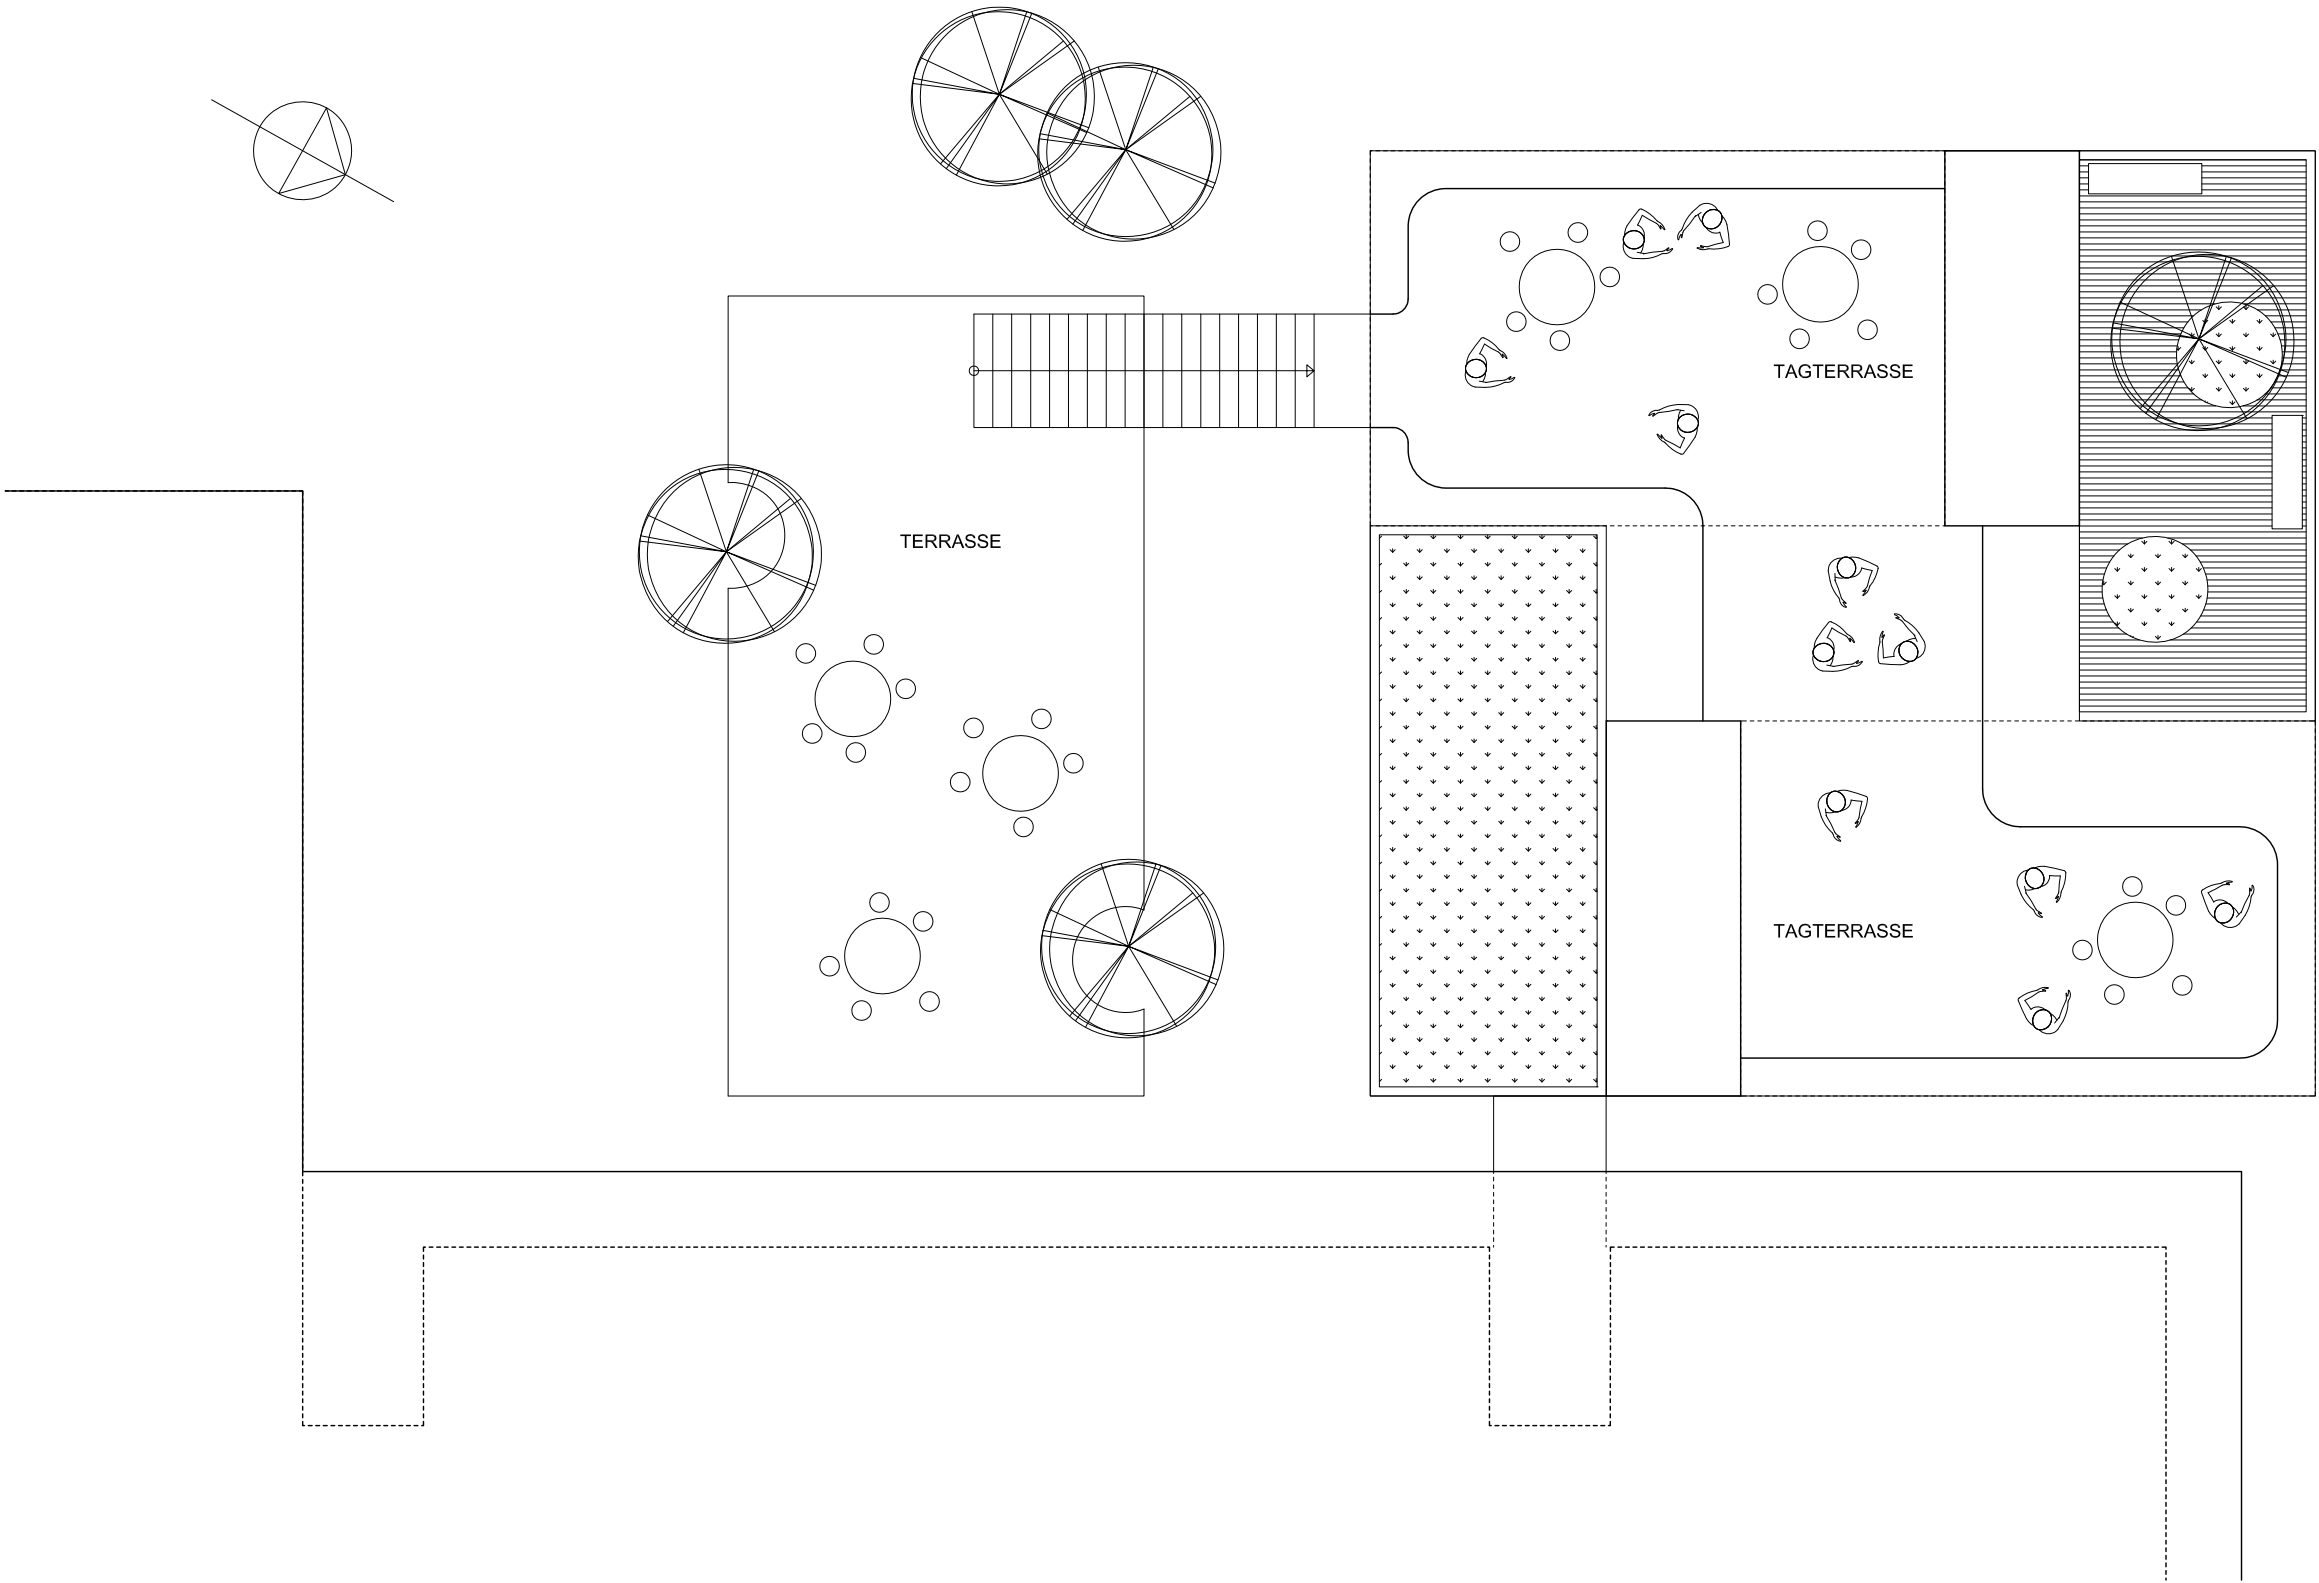

TAGPLAN 1:100


RELKTION AF TRÆLØV INDEFRA GÅRD
- REFLEKTERENDE GLAS

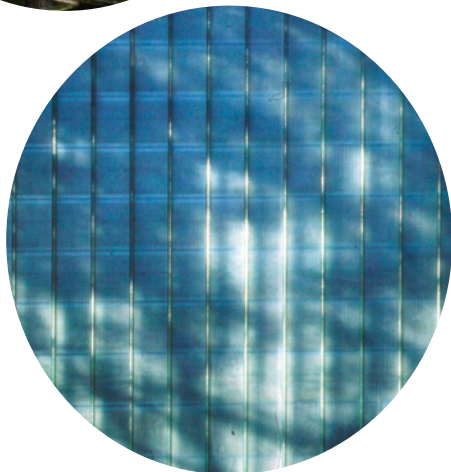

SKYGGEMØNSTER PÅ FACADEN AF TRÆLØVETSS BEVÆGELER



REFERENCE PRINTET MØNSTER PÅ GLAS FACADEN
DIFFERENTIERTERER LYSET / SKÆRMER FOR INDBLIK

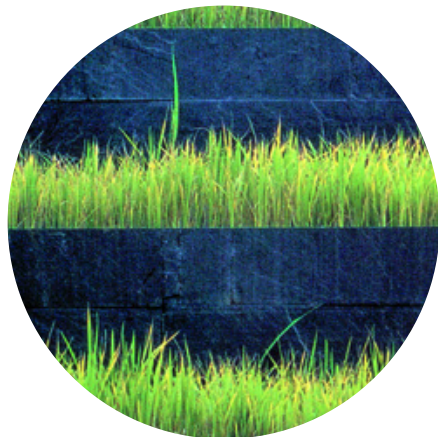

REFERENCE: INDRE GÅRD




REFERENCE: LISTEBEKLÆDNING




REFERENCE: SORT TRÆBKLÆDNING / X-FINER




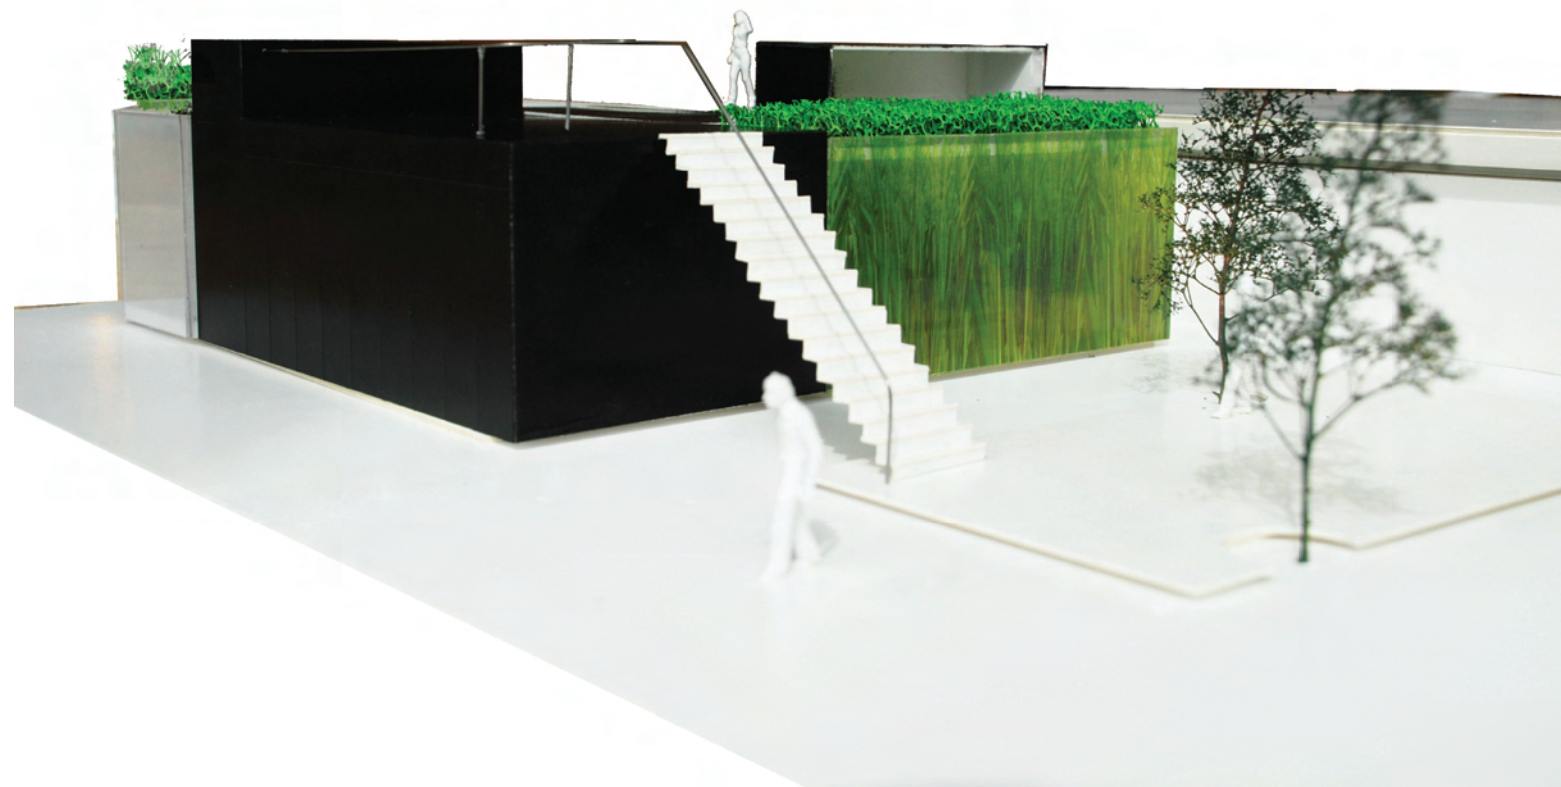


EKSTERIØR

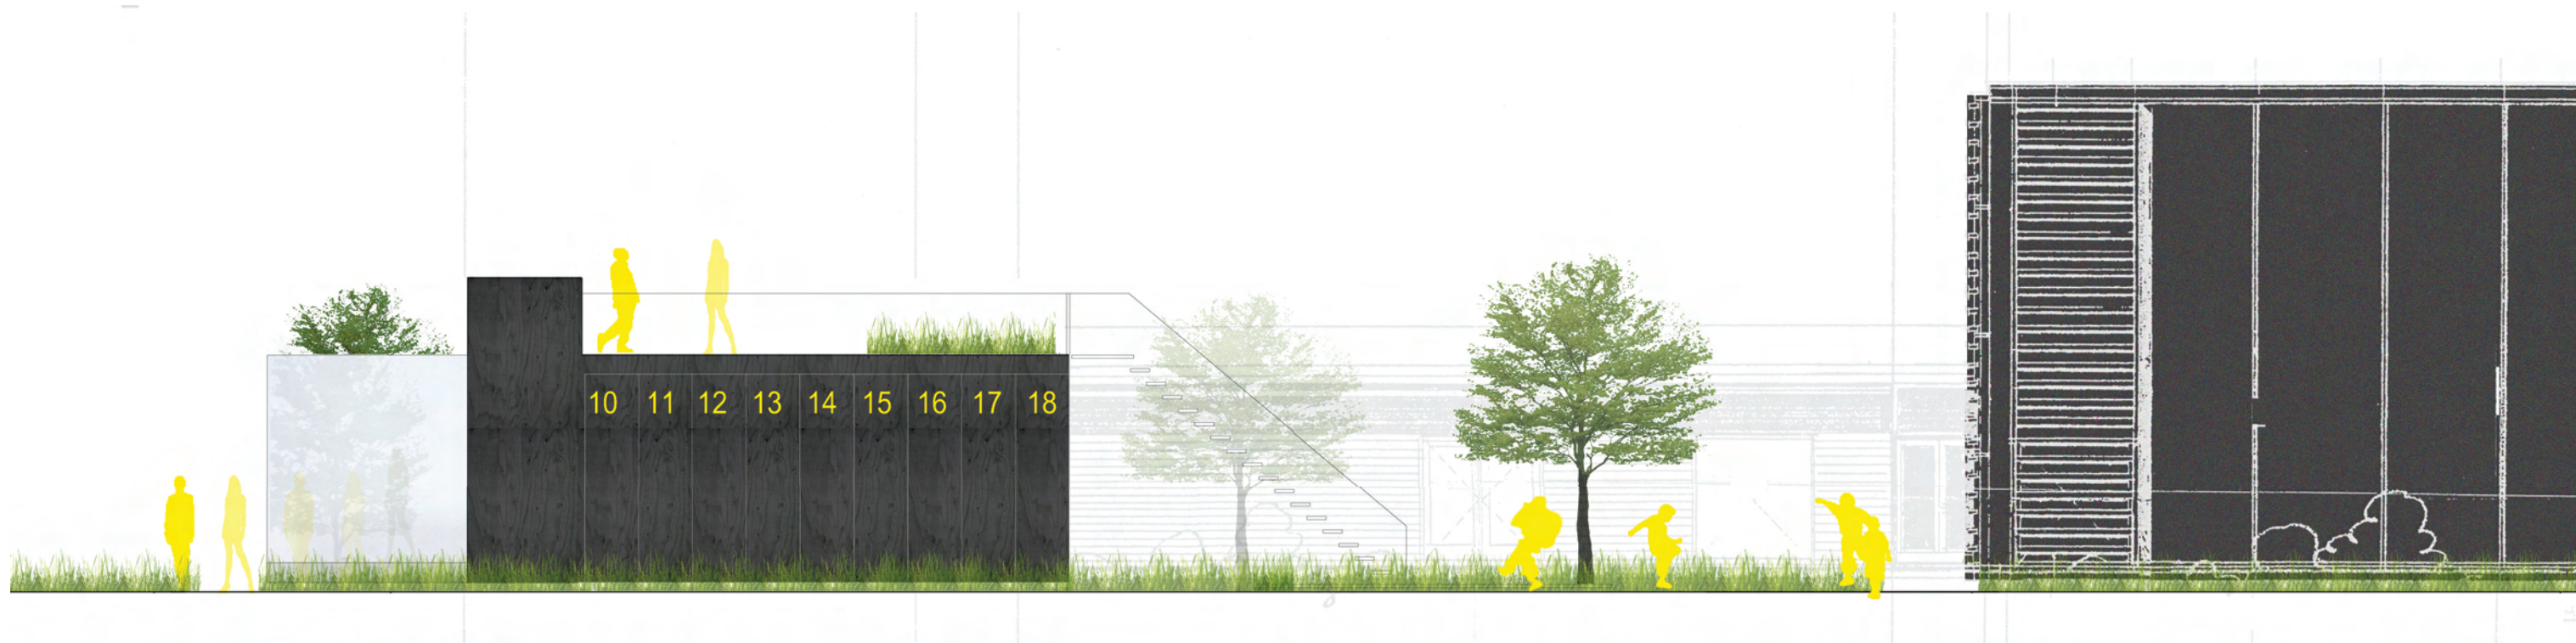

OPSTALT MOD SYDVEST / FODBOLDBANER 1:100



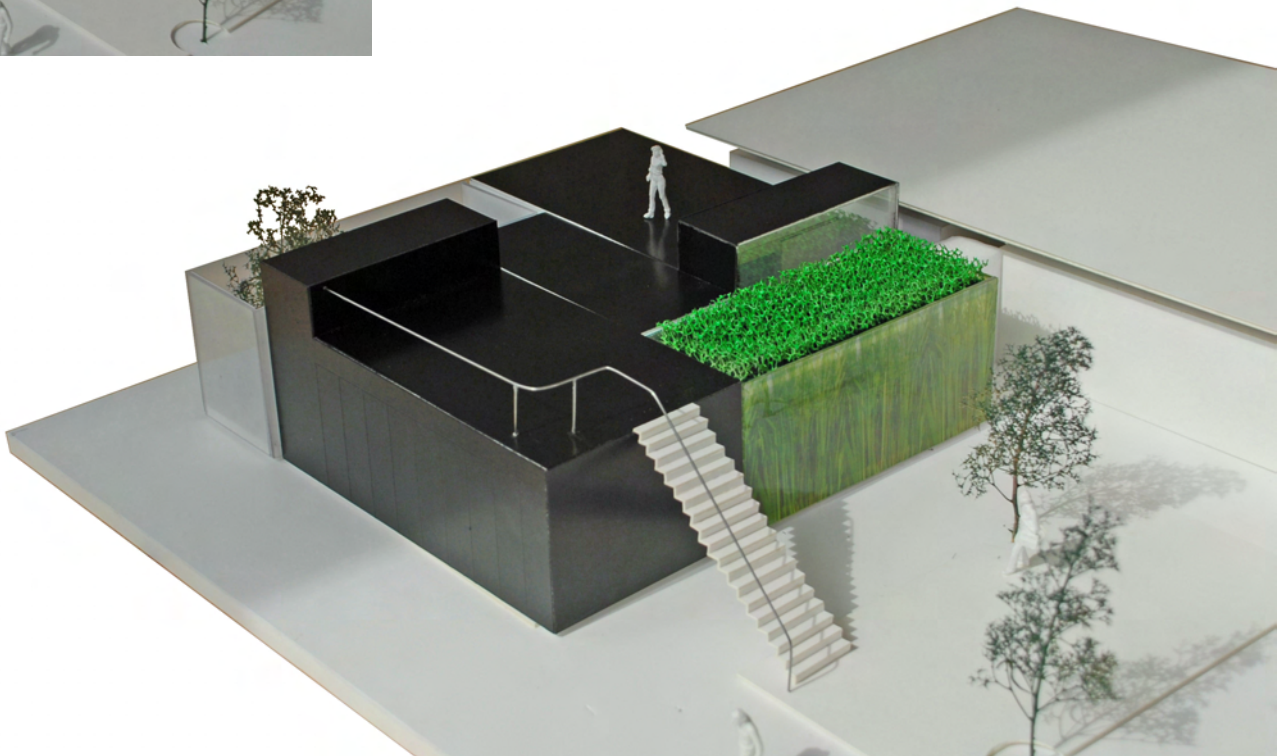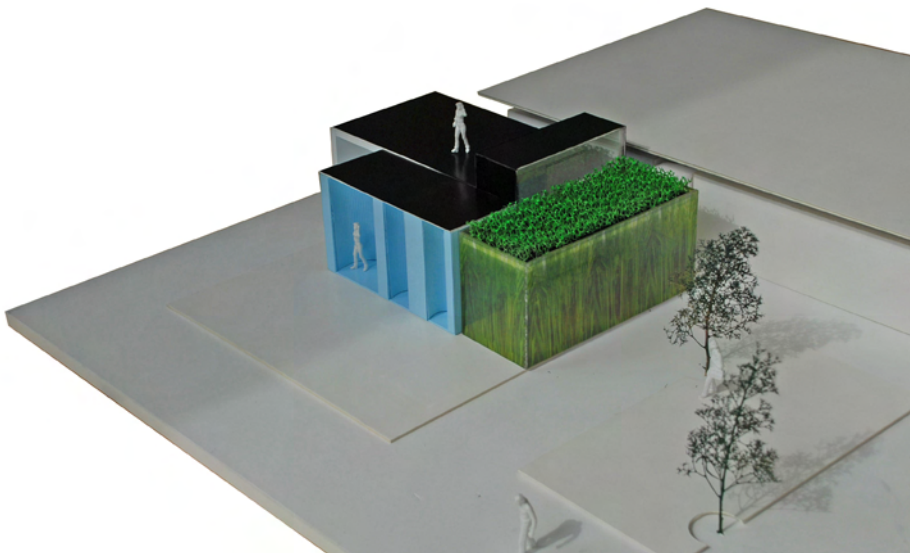

ELEMENTERNE

AREALOPGØRELSE

		NY PAVILLON		EKSISTERENDE FACILITETER BEVÆGELSESHUSET	
		NETTOAREAL	BRUTTOAREAL	NETTOAREAL	BRUTTOAREAL
DEPOT:	2 stk á 15	30 KVM		28.5 KVM	43.5 KVM
OMKLÆDNING:	2 stk á 33	66 KVM		] - 2 stk á 29 KVM 58 KVM	
SLUSE/GANGZONE:		22 KVM			85 KVM
AREAL IALT:		118 KVM	135 KVM		
GÅRDRUM:		22 KVM			
TAGTERRASSE:		64 KVM			
TERRASSE:		56 KVM			
TERRASSE IALT:		120 KVM			

ALDER: 19 - 32 : 5 BESVARELSER + TRÆNER MAND 41

HOLD: KVINDE SENIOR

STEMNING I ET NYT BAD/OMKLÆDNINGSRUM?

XX



XXXXX



XX - (FARVERNE)



STEMNING I EN GARDEROBE?

X




XXX




X



X

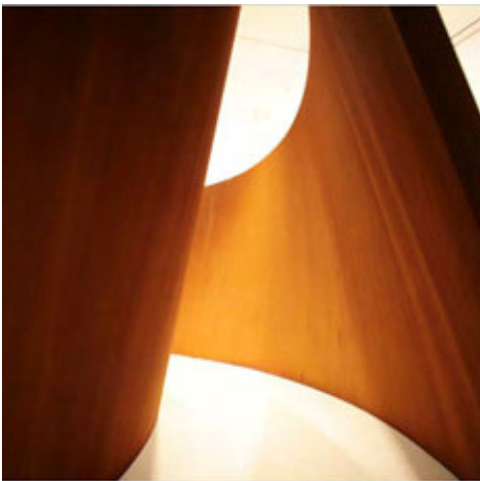

X

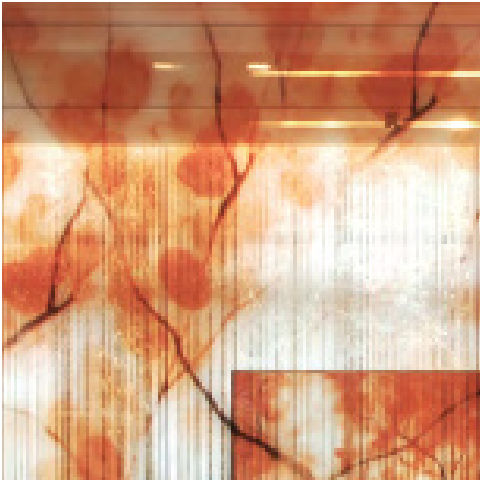

CHILL-OUT ZONE FØR OG EFTER TRÆNING?

XXX



XXX



ALDER: 19 - 32 + TRÆNER MAND 41

HOLD: KVINDE SENIOR

ØNSKER:

RO

+

UOVERVINDELIGHED

FRA ARBEJDE →

RENSELSE - FORBEREDELSE

TIL BANEN →

ENERGI - KAMPGEJST

MUSIK

VARMERE

WELLNES

STØVLEVASK

HÅRTØRRERE + SPEJLE

STØRRE SKABE - PLADS TIL HØJE STØVLER

HYGGELIGT STED AT SNAKKE OG HÆNGE UD

BLØDERE BÆNKE

FLERE BRUSERE (IDAG 4)

1-2 AFLUKKELIGE BRUSNICHES

OMKLÆDNING IDAG: GRIMT + HÅRDE KANTER + KOLDT + KEDELIGT

MASSAGEBRIKS

VANDBEHOLDERE I OMKLÆDNING

SAUNA

VAND = SUNDHED

VANDPOSTER

TERRASSE: GRILL - LÆ - OVERDÆKNINGSMULIGHED - FLEKSIBELT + MOBILT

- BLOMSTER - PERGOLA - KONTAKT TIL OMKLÆDNING

ALDER: 11 ÅR : 3 BESVARELSER

HOLD: LILLEPUT

STEMNING I ET NYT BAD/OMKLÆDNINGSRUM?

x



xx



xxx




STEMNING I EN GARDEROBE?

x



xxx

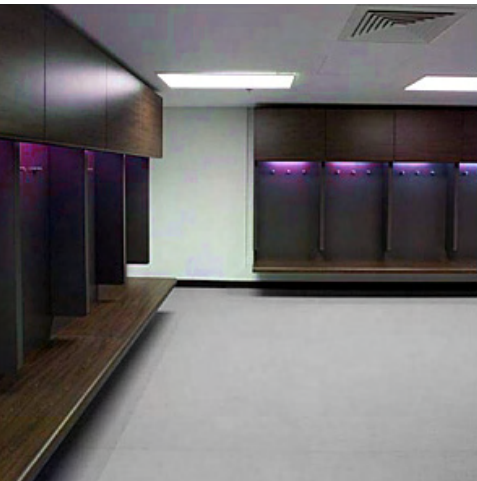

CHILL-OUT ZONE FØR OG EFTER TRÆNING?

x



xxx



ALDER: 13 - 14 ÅR : 5 BESVARELSER

HOLD: U 14 - PIGER

STEMNING I ET NYT BAD/OMKLÆDNINGSRUM?

XXXX



X



X




XXX




STEMNING I EN GARDEROBE?

XX

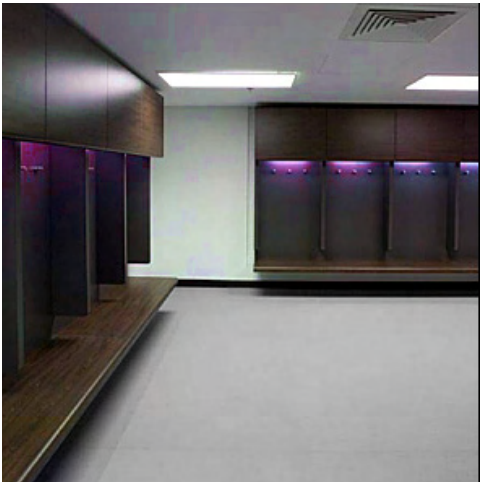

XXX

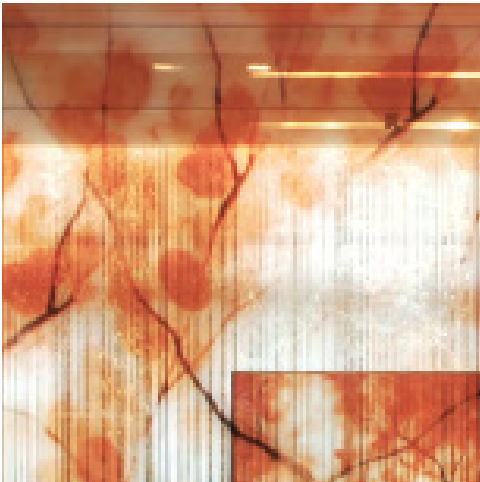

CHILL-OUT ZONE FØR OG EFTER TRÆNING?

X



X



X



XX



ALDER: 15 ÅR : 2 BESVARELSER

HOLD: PIGE JUNIOR

STEMNING I ET NYT BAD/OMKLÆDNINGSRUM?

x



x



x




STEMNING I EN GARDEROBE?

xx



xx

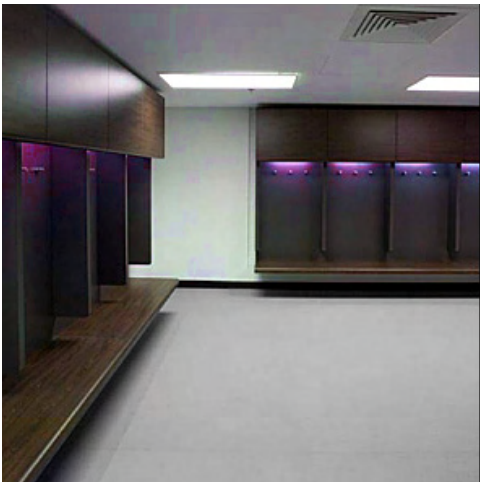

CHILL-OUT ZONE FØR OG EFTER TRÆNING?

xx



x



ALDER: 11 - 17 ÅR

HOLD: LILLPUT + U 14 - PIGER + PIGE JUNIOR

ØNSKER:

FORMER**FARVER** - HVIDT = KEDELIGT**HÅRTØRRERE + GOD BELYSNING****MASSER AF SPEJLE I FORSKELLIGE FORMER****KÆMPE FREMAD VALBY LOGO PÅ GRØN BAGGRUND****KUNSTGRÆS-GULV****MONITOR TIL BANEN - FØLGE MED I KAMPEN****LAMPER MED FORSKELLIGE FORMER + FARVER****MUSIK****TERRASSE: HYGGE - BLOMSTER - KLATREVÆG****BLØD BÆNK I SJOV FORM****MØNSTRE** - STRIBER - PRIKKER - BLOMSTER**HYGGELIGT STED AT SNAKKE OG HÆNGE UD****PLAYSTATION****SÆKKESTOLE****BEHOLDERE M SHAMPOO I BAD**